

1. melléklet a 43/2015. (X. 15.) MvM rendelethez

1. Az R. Mellékletében foglalt, a „BALATONFÜZFŐ VÍZPART-REHABILITÁCIÓS TANULMÁNYTERVÉNEK M=1:2000 MÉRETARÁNYÚ TERVLAPJA 2/1” című tervlap helyébe a következő rendelkezés lép:

”


BALATONFÜZFŐ VÍZPART-REHABILITÁCIÓS TANULMÁNYTERVÉNEK M=1:2000 MÉRETARÁNYÚ TERVLAPJA 2/1



2. Az R. Mellékletében foglalt, a „BALATONFÜZFŐ VÍZPART-REHABILITÁCIÓS TANULMÁNYTERVÉNEK M=1:2000 MÉRETARÁNYÚ TERVLAPJA 2/2” című tervlap helyébe a következő rendelkezés lép:

”

BALATONFÜZFŐ VÍZPART-REHABILITÁCIÓS TANULMÁNYTERVÉNEK M=1:2000 MÉRETARÁNYÚ TERVLAPJA 2/2

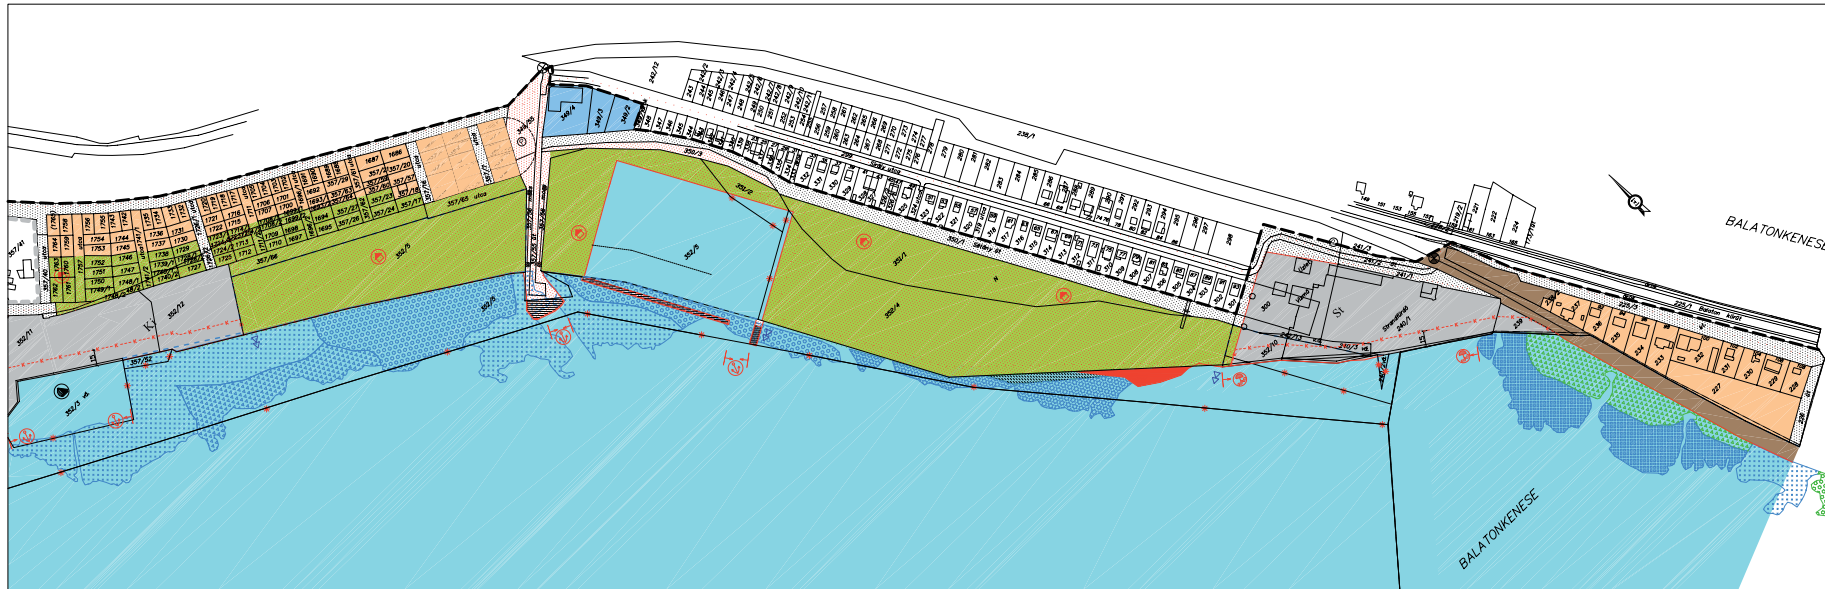

”