


PATALOM

TELEPÜLÉSRENDEZÉSI TERVE

BELTERÜLET SZABÁLYOZÁSI TERV

M=1:2000

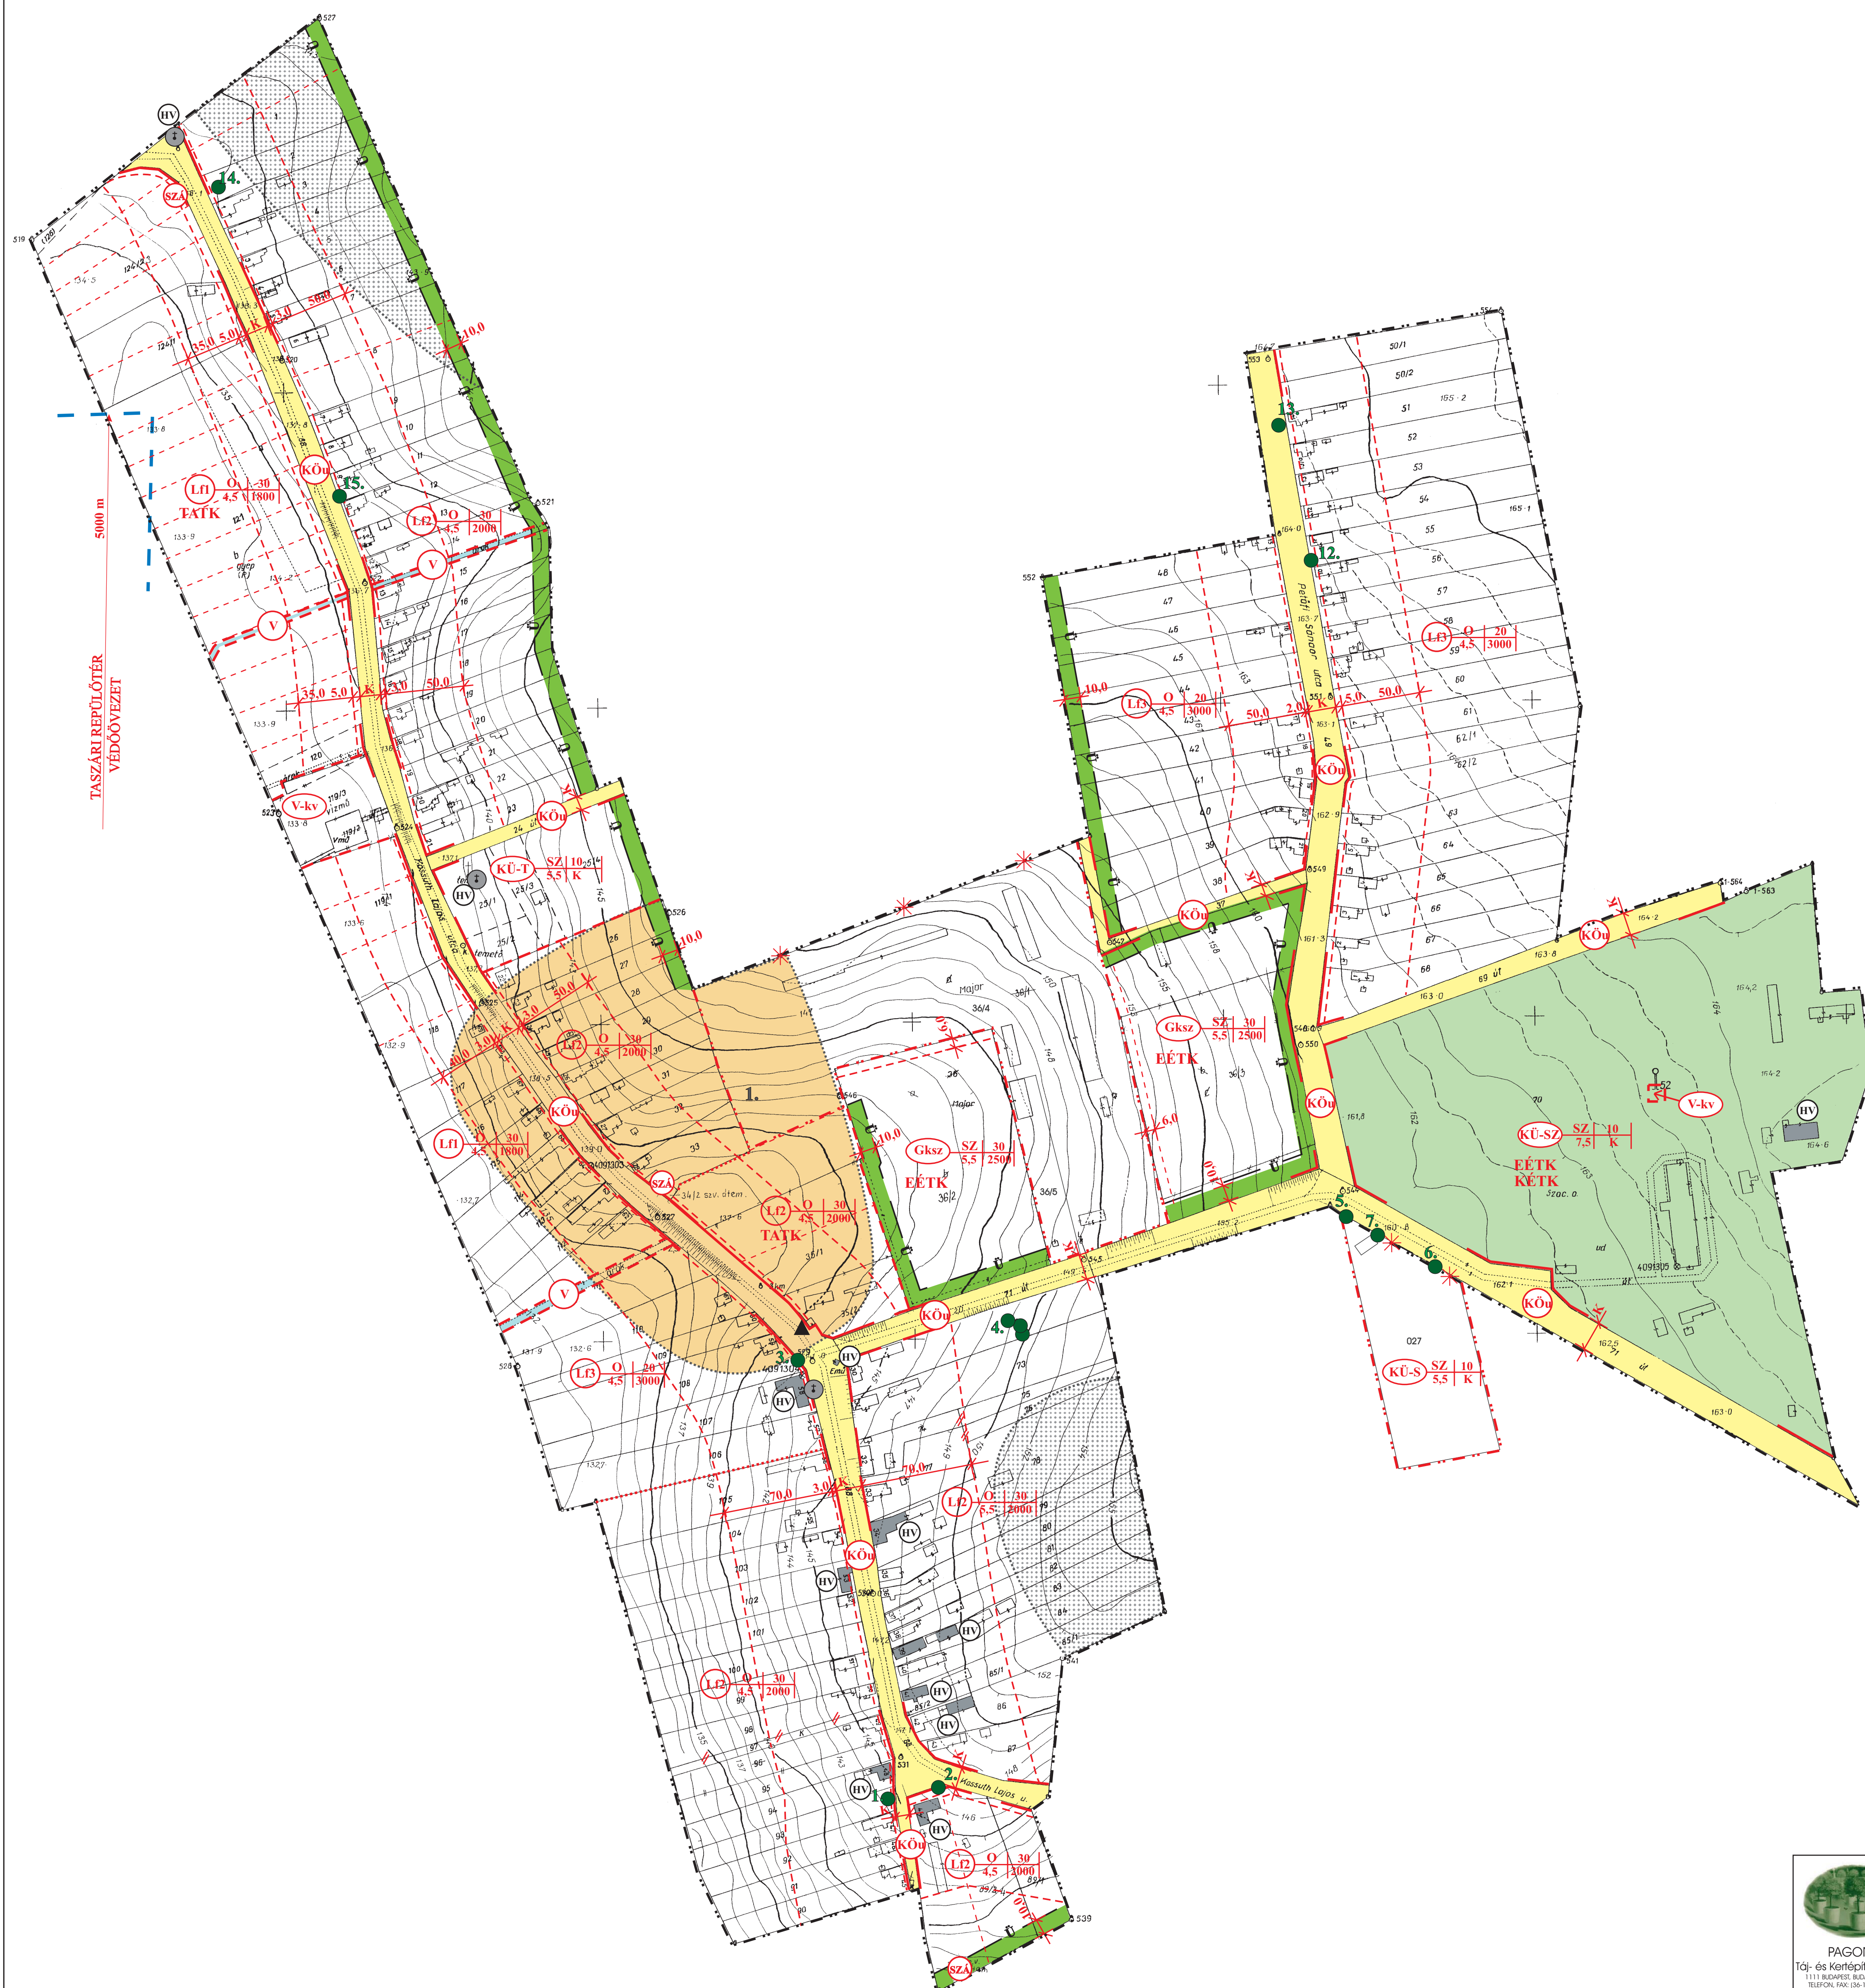

JELMAGYARÁZAT

	MEGLÉVŐ		TERVEZETT	BELTERÜLETI HATÁR
				MEGSZŰNŐ BELTERÜLETI HATÁR
				SZABÁLYOZÁSI VONAL (a közhasználatra szánt és a nem közhasználatra szánt terület határa)
				SZABÁLYOZÁSI SZÉLESÉG
				TERÜLETFELHASZNÁLÁSI EGYSÉG HATÁRA
				ÉPÍTÉSI ÖVEZET, ÖVEZET HATÁRA
				ÉPÍTÉSI HATÁRVONAL
				IRÁNYADÓ TELEKHATÁR
				TELEKHATÁR MEGSZŰNTETÉS
BÉEPÍTÉSRE SZÁNT TERÜLET				
				FALUSIAS LAKÓTERÜLET
				KERESKEDELMI SZOLGÁLTATÓ GAZDASÁGI TERÜLET
				KÜLÖNLEGES TERÜLET (SZOCIÁLIS OTTHON)
				KÜLÖNLEGES TERÜLET (SPORTPÁLYA)
				KÜLÖNLEGES TERÜLET (TEMETŐ)
				Ép.övezet jele
				Béépítési mód
				Béépítési %
				Ép. magasság
				Telekterület
BÉEPÍTÉSRE NEM SZÁNT TERÜLET				
				KÖZLEKEDÉSI ÉS KÖZMŰTERÜLET (KÖZÚT)
				VÍZGAZDÁLKODÁSI TERÜLET (FOLYÓ ÉS ÁLLÓVIZEK MEDRE ÉS PARTI SÁVJA)
				VÍZGAZDÁLKODÁSI TERÜLET (VÍZMŰKUT, VÍZTÁROZÓ)
				ERŐZIOVESZÉLYES TERÜLET
				HELYI JELENTŐSÉGŰ MŰVI ÉRTÉK
				RÉGÉSZETI ÉRDEKŰ TERÜLET
				HELYI JELENTŐSÉGŰ VÉDETT TERMÉSZETI EMLÉK
				HELYI JELENTŐSÉGŰ TERMÉSZETVÉDELMI TERÜLET
				BEÜLTETÉSI KÖTELEZETTSÉG (KÖTELEZŐ VEDŐFÁSÍTÁS)
				BUSZMEGÁLLÓ
				TELEKALAKÍTÁSI TERV KÉSZÍTÉSI KÖTELEZETTSÉG
				KERTÉPÍTÉSZETI TERV KÉSZÍTÉSI KÖTELEZETTSÉG
				ELVI ÉPÍTÉSI ENGEDÉLYTERV KÉSZÍTÉSI KÖTELEZETTSÉG
				SZENVVÍZATEMELŐ

ELFOGADVA AZ 5/2005. (VII. 12.) SZÁMÚ RENDELET MELLÉKLETEKÉNT

<p>PAGONY Táj- és Kertépítész Iroda 1111 BUDAPEST, BUDAFOKI ÚT 63. TELEFON: FAX: 36-1-360-1826</p>	<p>Virányi Építész Stúdió Jelzőszám: 1/2004</p>	<p>VIRÁNYI ÉPÍTÉSZ STÚDIÓ KFT 7400 KAPOSVÁR, LOSONC UTCA 1. TEL/FAX: 62-911-575</p>	<p>Rajzszám: 2.3.</p>
		<p>Munka megnevezése: PATALOM TELEPÜLÉSRENDEZÉSI TERVE</p> <p>Rajz megnevezése: BELTERÜLET SZABÁLYOZÁSI TERV</p> <p>Tervezők: VIRÁNYI ISTVÁN TTI 14-0075/2001</p> <p>Munkatárs: VARGA RENÁTA</p>	